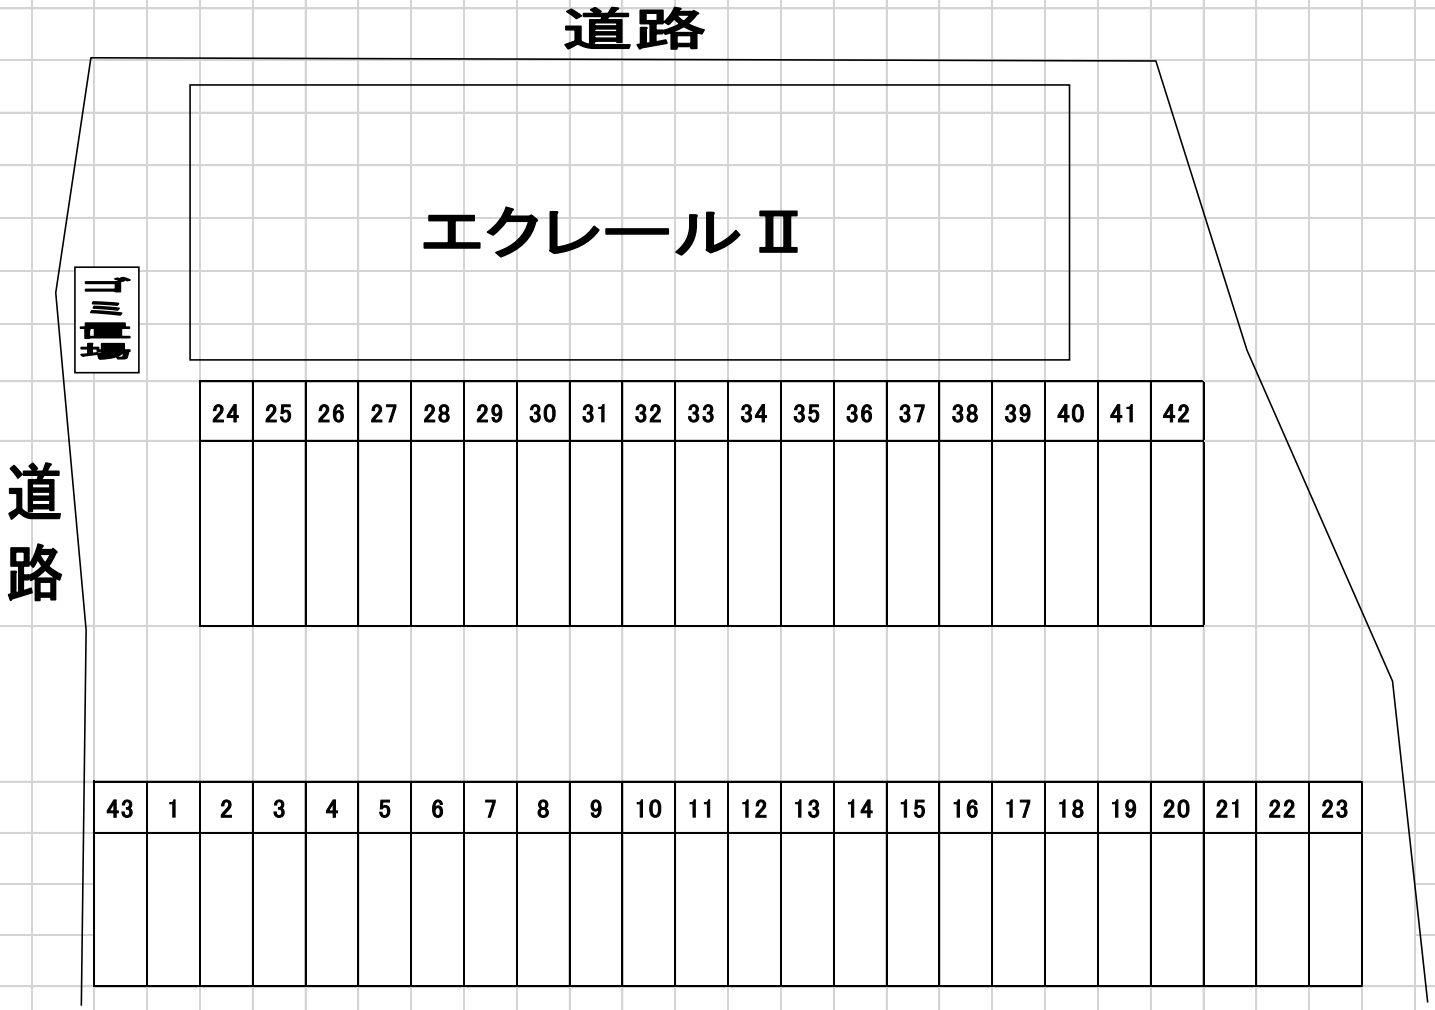エクレールⅡ駐車場配置図